


Gemeinde Freigericht, Ortsteil Horbach

Satzung „Bornstraße“ gemäß § 34 Abs. 4 Nr. 1 BauGB

Die Festlegung der Grenzen der im Zusammenhang bebauten Ortsteile ist durch das Planzeichen  in nebenstehender Karte festgesetzt.

Rechtsgrundlagen

Baugesetzbuch (BauGB) in der Fassung der Neubekanntmachung vom 23.09.2004 (BGBl. I S. 2414), zuletzt geändert durch Artikel 6 des Asylverfahrensbeschleunigungsgesetz vom 20.10.2015 (BGBl. I S. 1722)

Hessische Bauordnung (HBO) in der Fassung der Bekanntmachung vom 15.01.2011 (GVBl. I S. 46), zuletzt geändert durch Artikel 18 des Gesetzes vom 18.07.2014 (GVBl. I S.178)

Verfahrensvermerke

Beschluss

Von der Gemeindevertretung am 19.11.2015 als Satzung beschlossen.

07.12.15

Joachim Hoffmann

Datum

Unterschrift

Bekanntmachung

Der Beschluss der Satzung gemäß § 34 Abs. 4 Nr. 1 BauGB wurde gemäß § 10 Abs. 3 BauGB mit dem Hinweis auf die Bereithaltung am 11.12.15 ortsüblich bekannt gemacht.

17.12.15


Joachim Hoffmann

Datum

Unterschrift



Satzungsexemplar

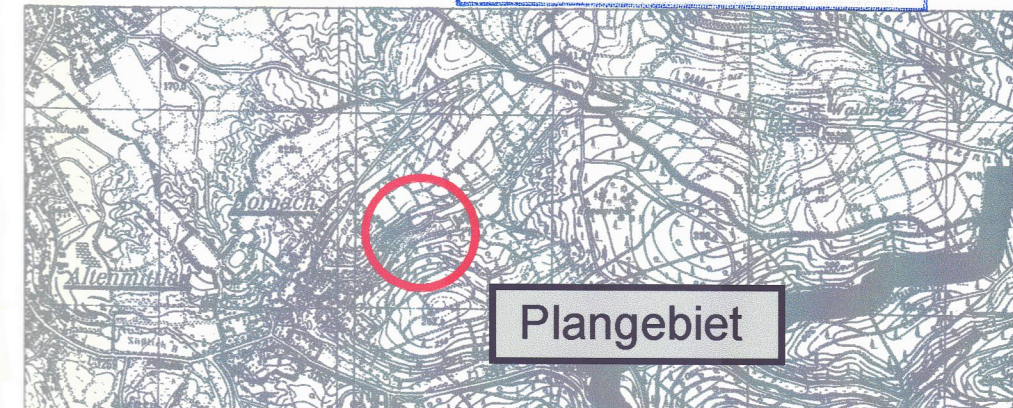

Plangebiet

Gemeinde Freigericht
Ortsteil Horbach

Satzung „Bornstraße“
gemäß § 34 Abs. 4 Nr. 1 BauGB

Maßstab : 1:1000
Auftrags-Nr.: PB50089-P

Entwurf : Sept. 2015
Geändert:

planungsbüro für städtebau
göringer_hoffmann_bauer

im rauhen see 1
64846 groß-zimmern
i.A. Lusert

telefon (060 71) 493 33
telefax (060 71) 493 59
email info@planung-ghb.de
www.planungsbüro-für-städtebau.de