
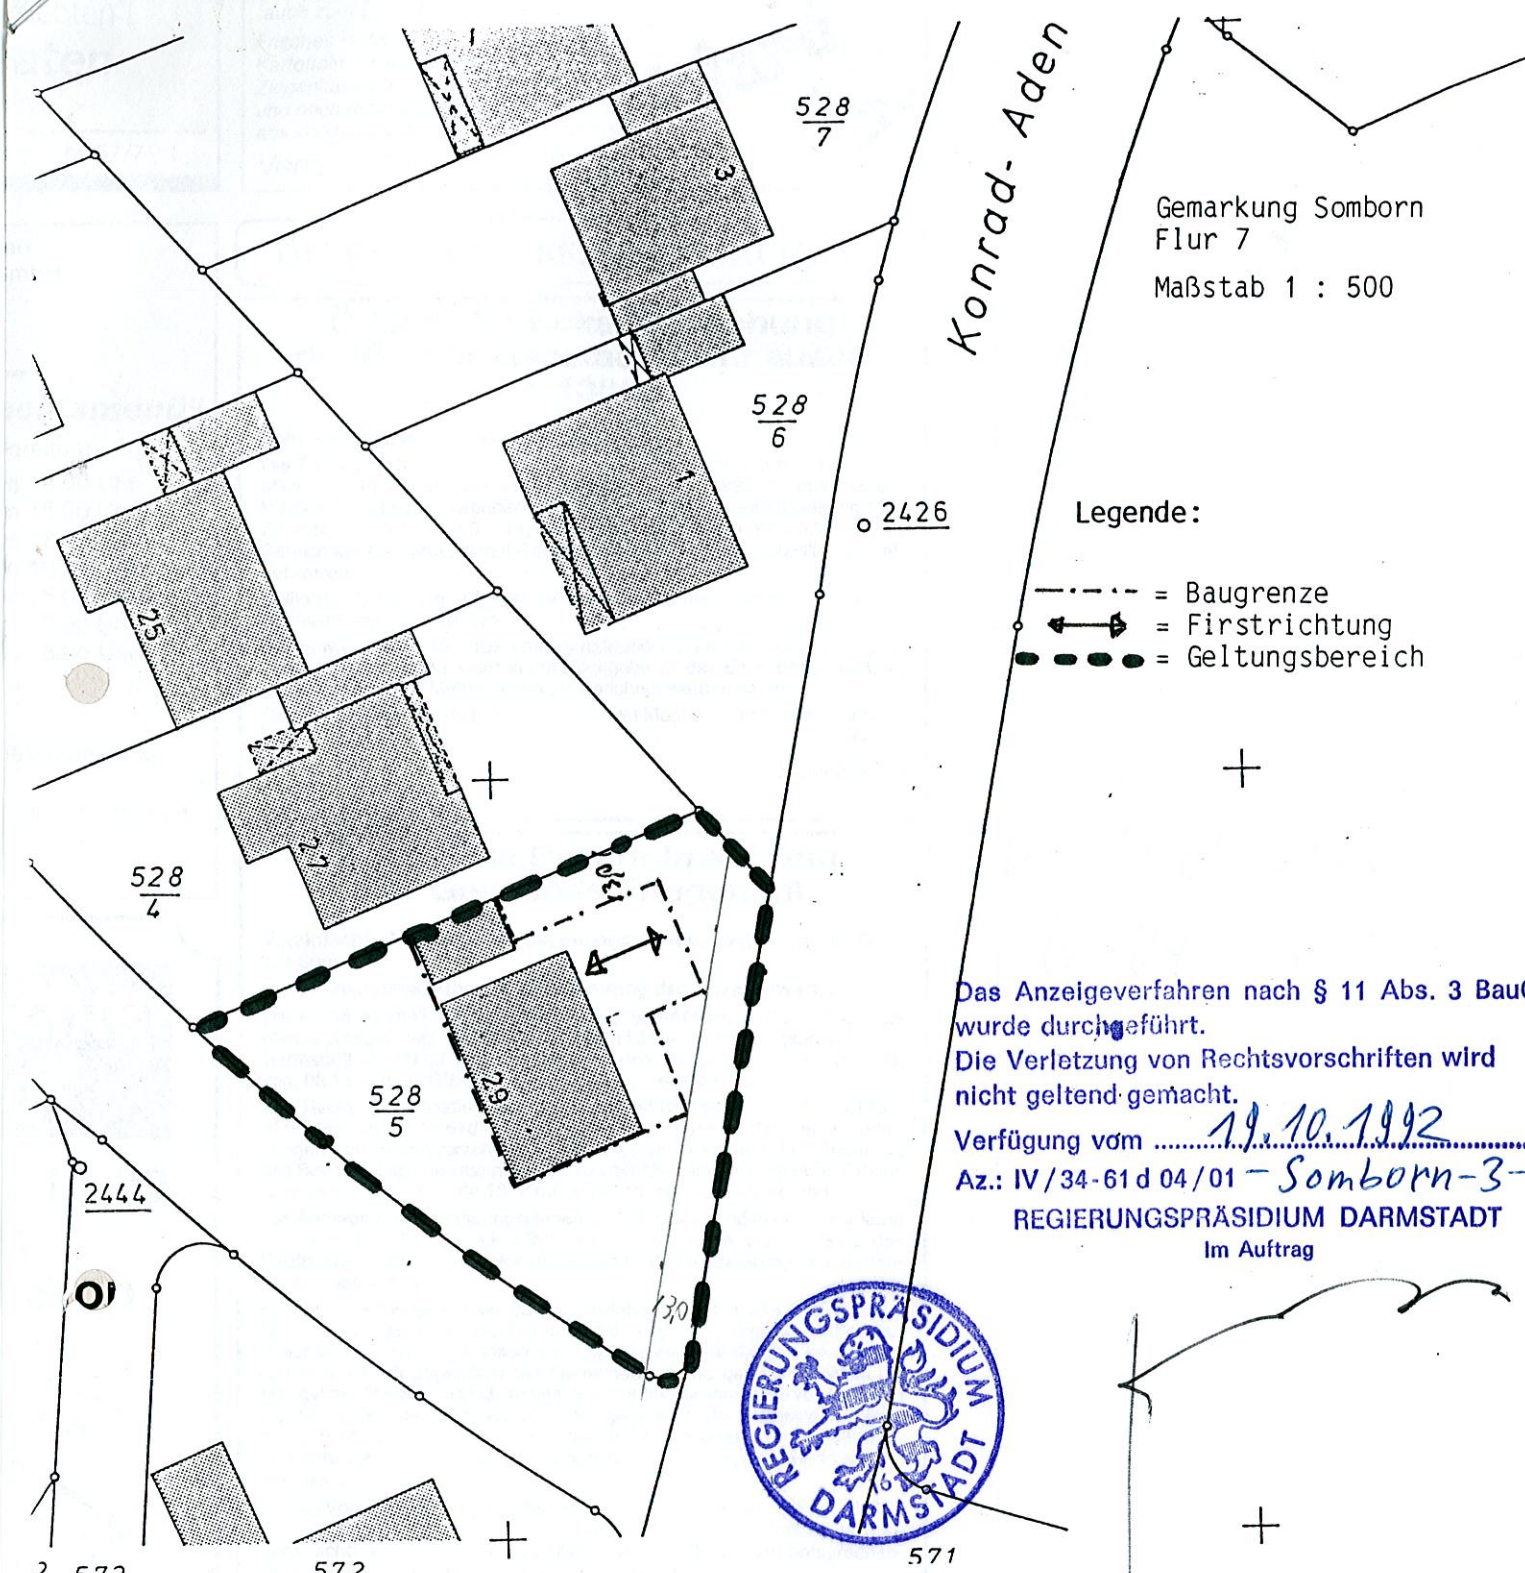



2. Änderung des Bebauungsplan "Helgenweg", OTS (vereinfachte Änderung gem. § 13 BauGB).

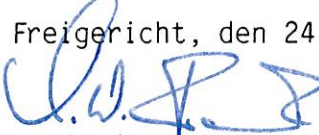

1. Die Gemeindevertretung der Gemeinde Freigericht hat in ihrer Sitzung am 27.8.1992 den Bebauungsplan "2. Änderung Bebauungsplan Helgenweg", OTS als Satzung beschlossen.
2. Die Änderung umfaßt die Verschiebung des Baufensters, die übrigen Festsetzungen bleiben bestehen.

Freigericht, den 24.9.1992

 Manfred W. Franz
 Bürgermeister



3. Nachweis über die Durchführung des Anzeigeverfahrens:
 Das Anzeigeverfahren wurde am 30.10.1992 durch Bekanntmachung der Änderung in der Gelnhäuser Neuen Zeitung durchgeführt.
 Freigericht, den 09.12.1992

 Manfred W. Franz
 Bürgermeister

