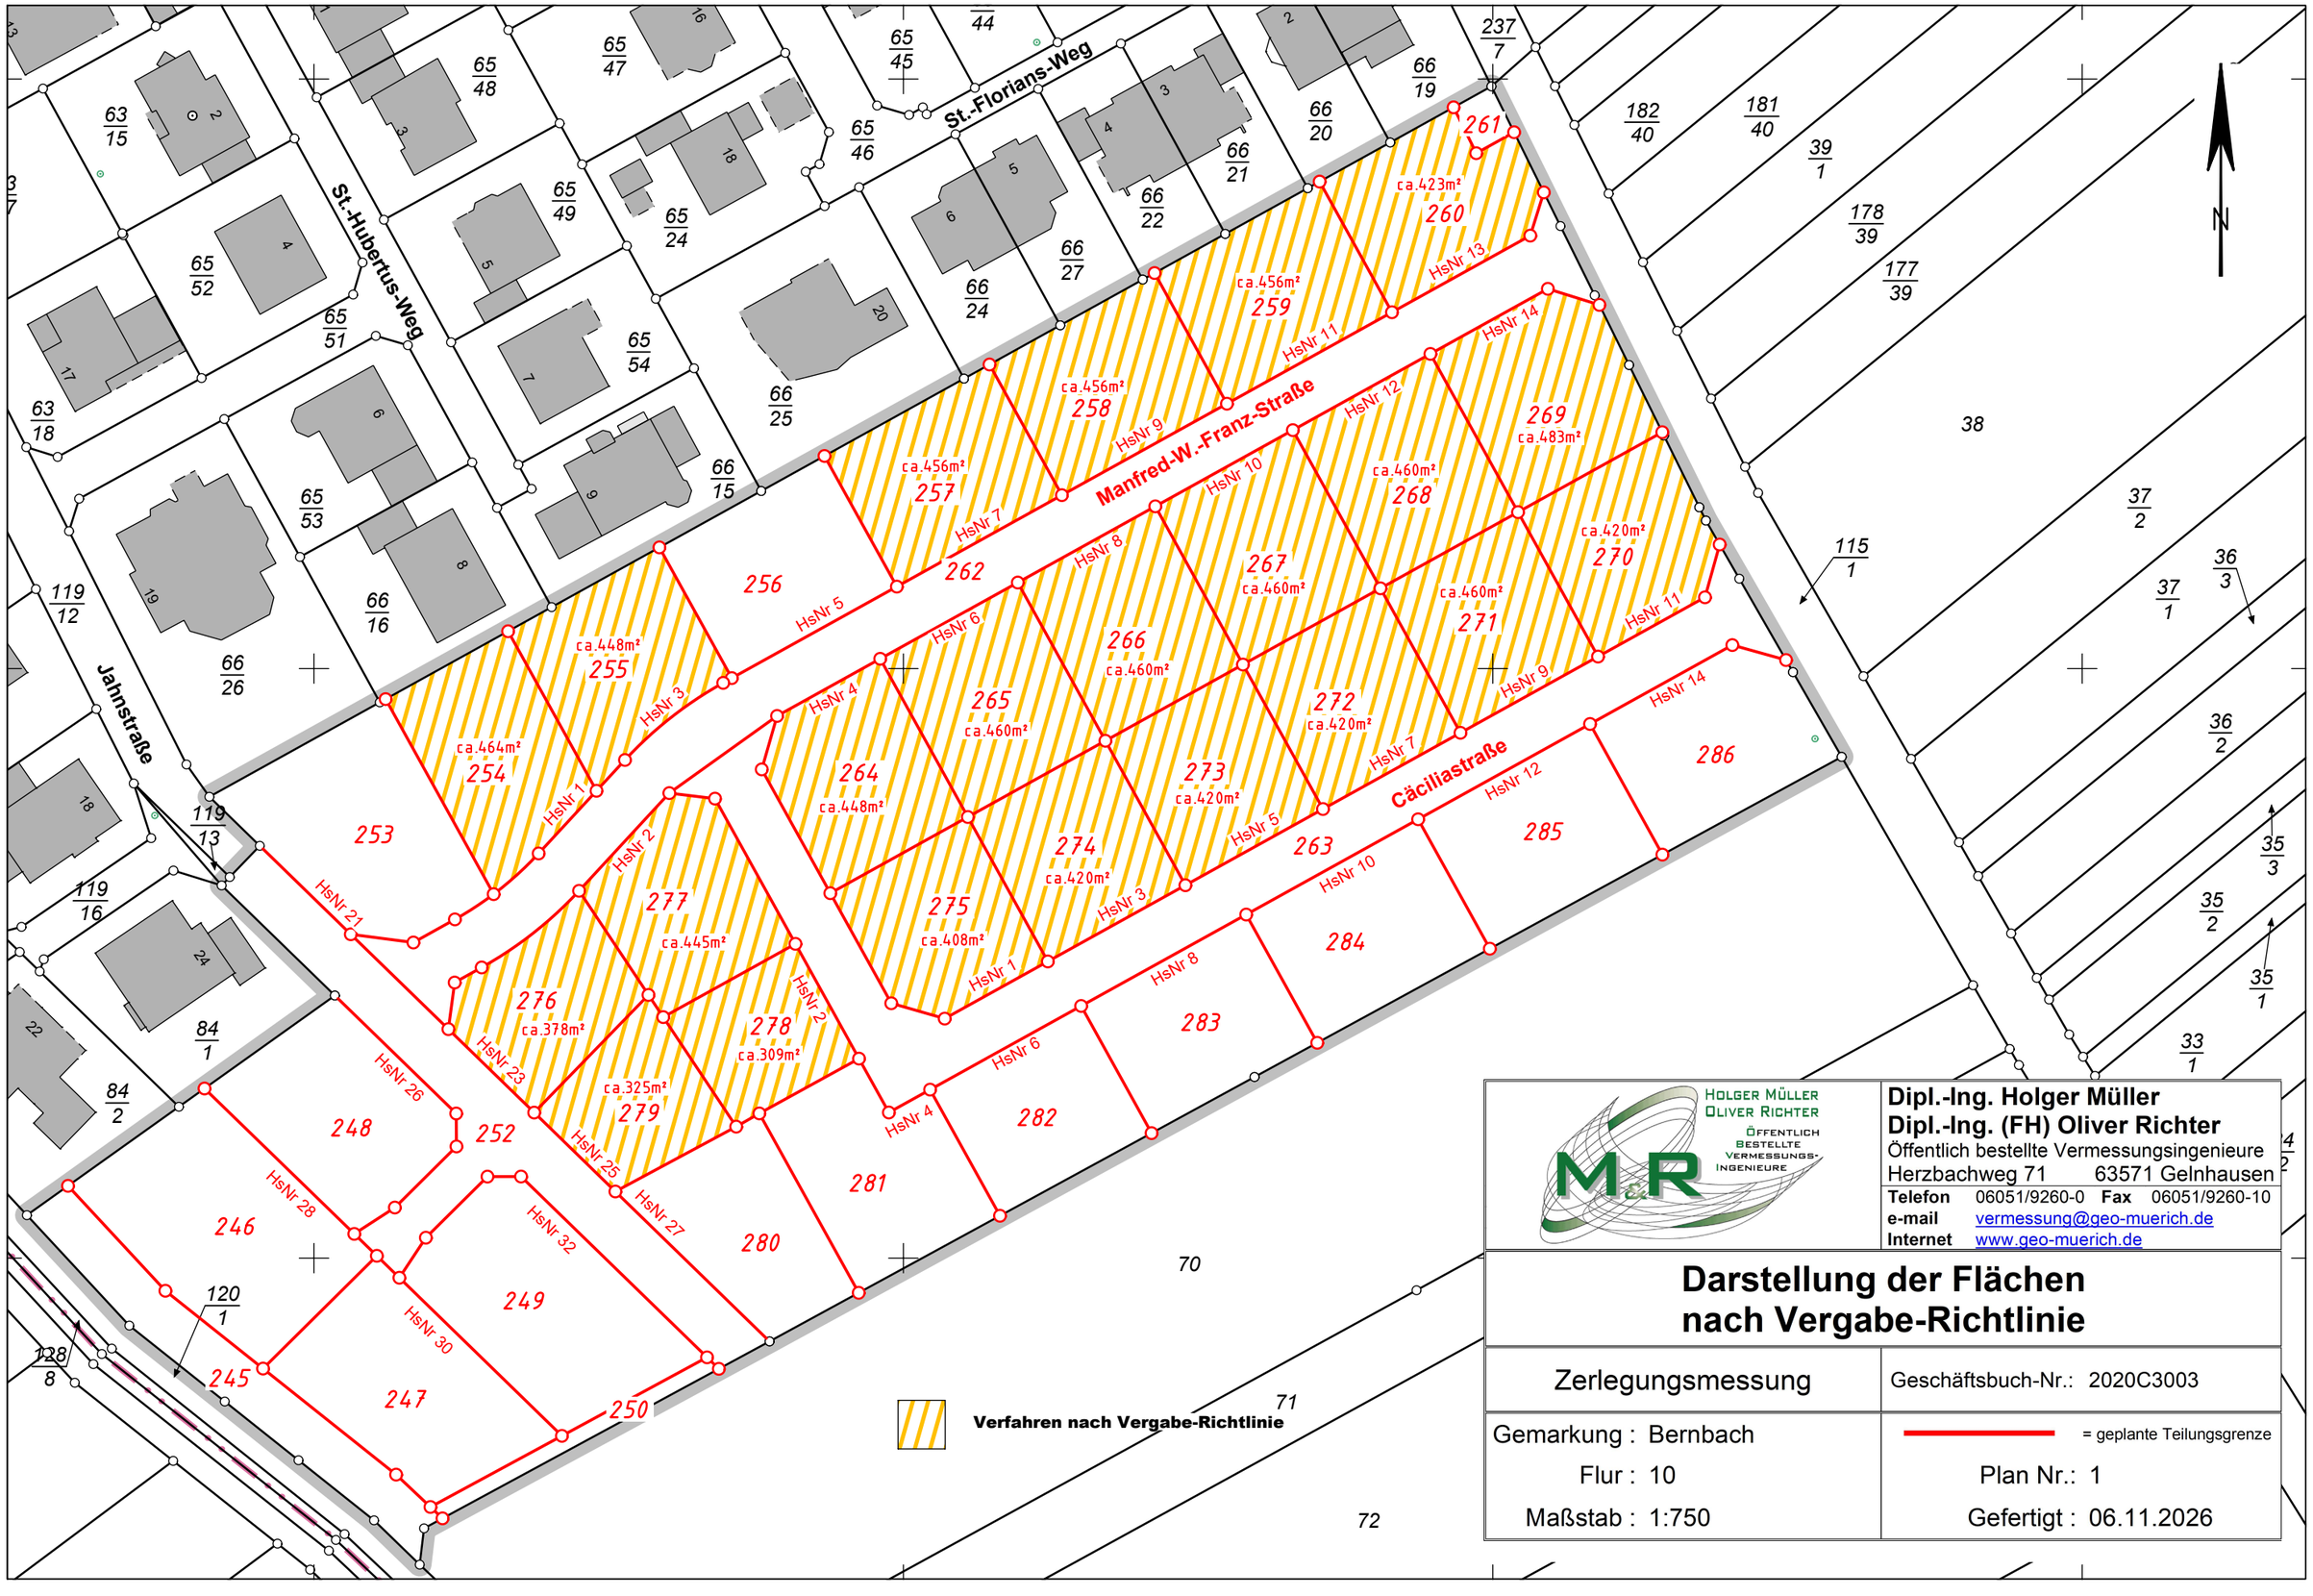

HOLGER MÜLLER
OLIVER RICHTER
ÖFFENTLICH BESTELLTE VERMESSUNGS-INGENIEURE

Dipl.-Ing. Holger Müller
Dipl.-Ing. (FH) Oliver Richter
Öffentlich bestellte Vermessungsingenieure
Herzbachweg 71 63571 Gelnhausen
Telefon 06051/9260-0 **Fax** 06051/9260-10
e-mail vermessung@geo-muerich.de
Internet www.geo-muerich.de

Darstellung der Flächen nach Vergabe-Richtlinie

Zerlegungsmessung	Geschäftsbuch-Nr.: 2020C3003
Gemarkung : Bernbach	= geplante Teilungsgrenze
Flur : 10	Plan Nr.: 1
Maßstab : 1:750	Gefertigt : 06.11.2026

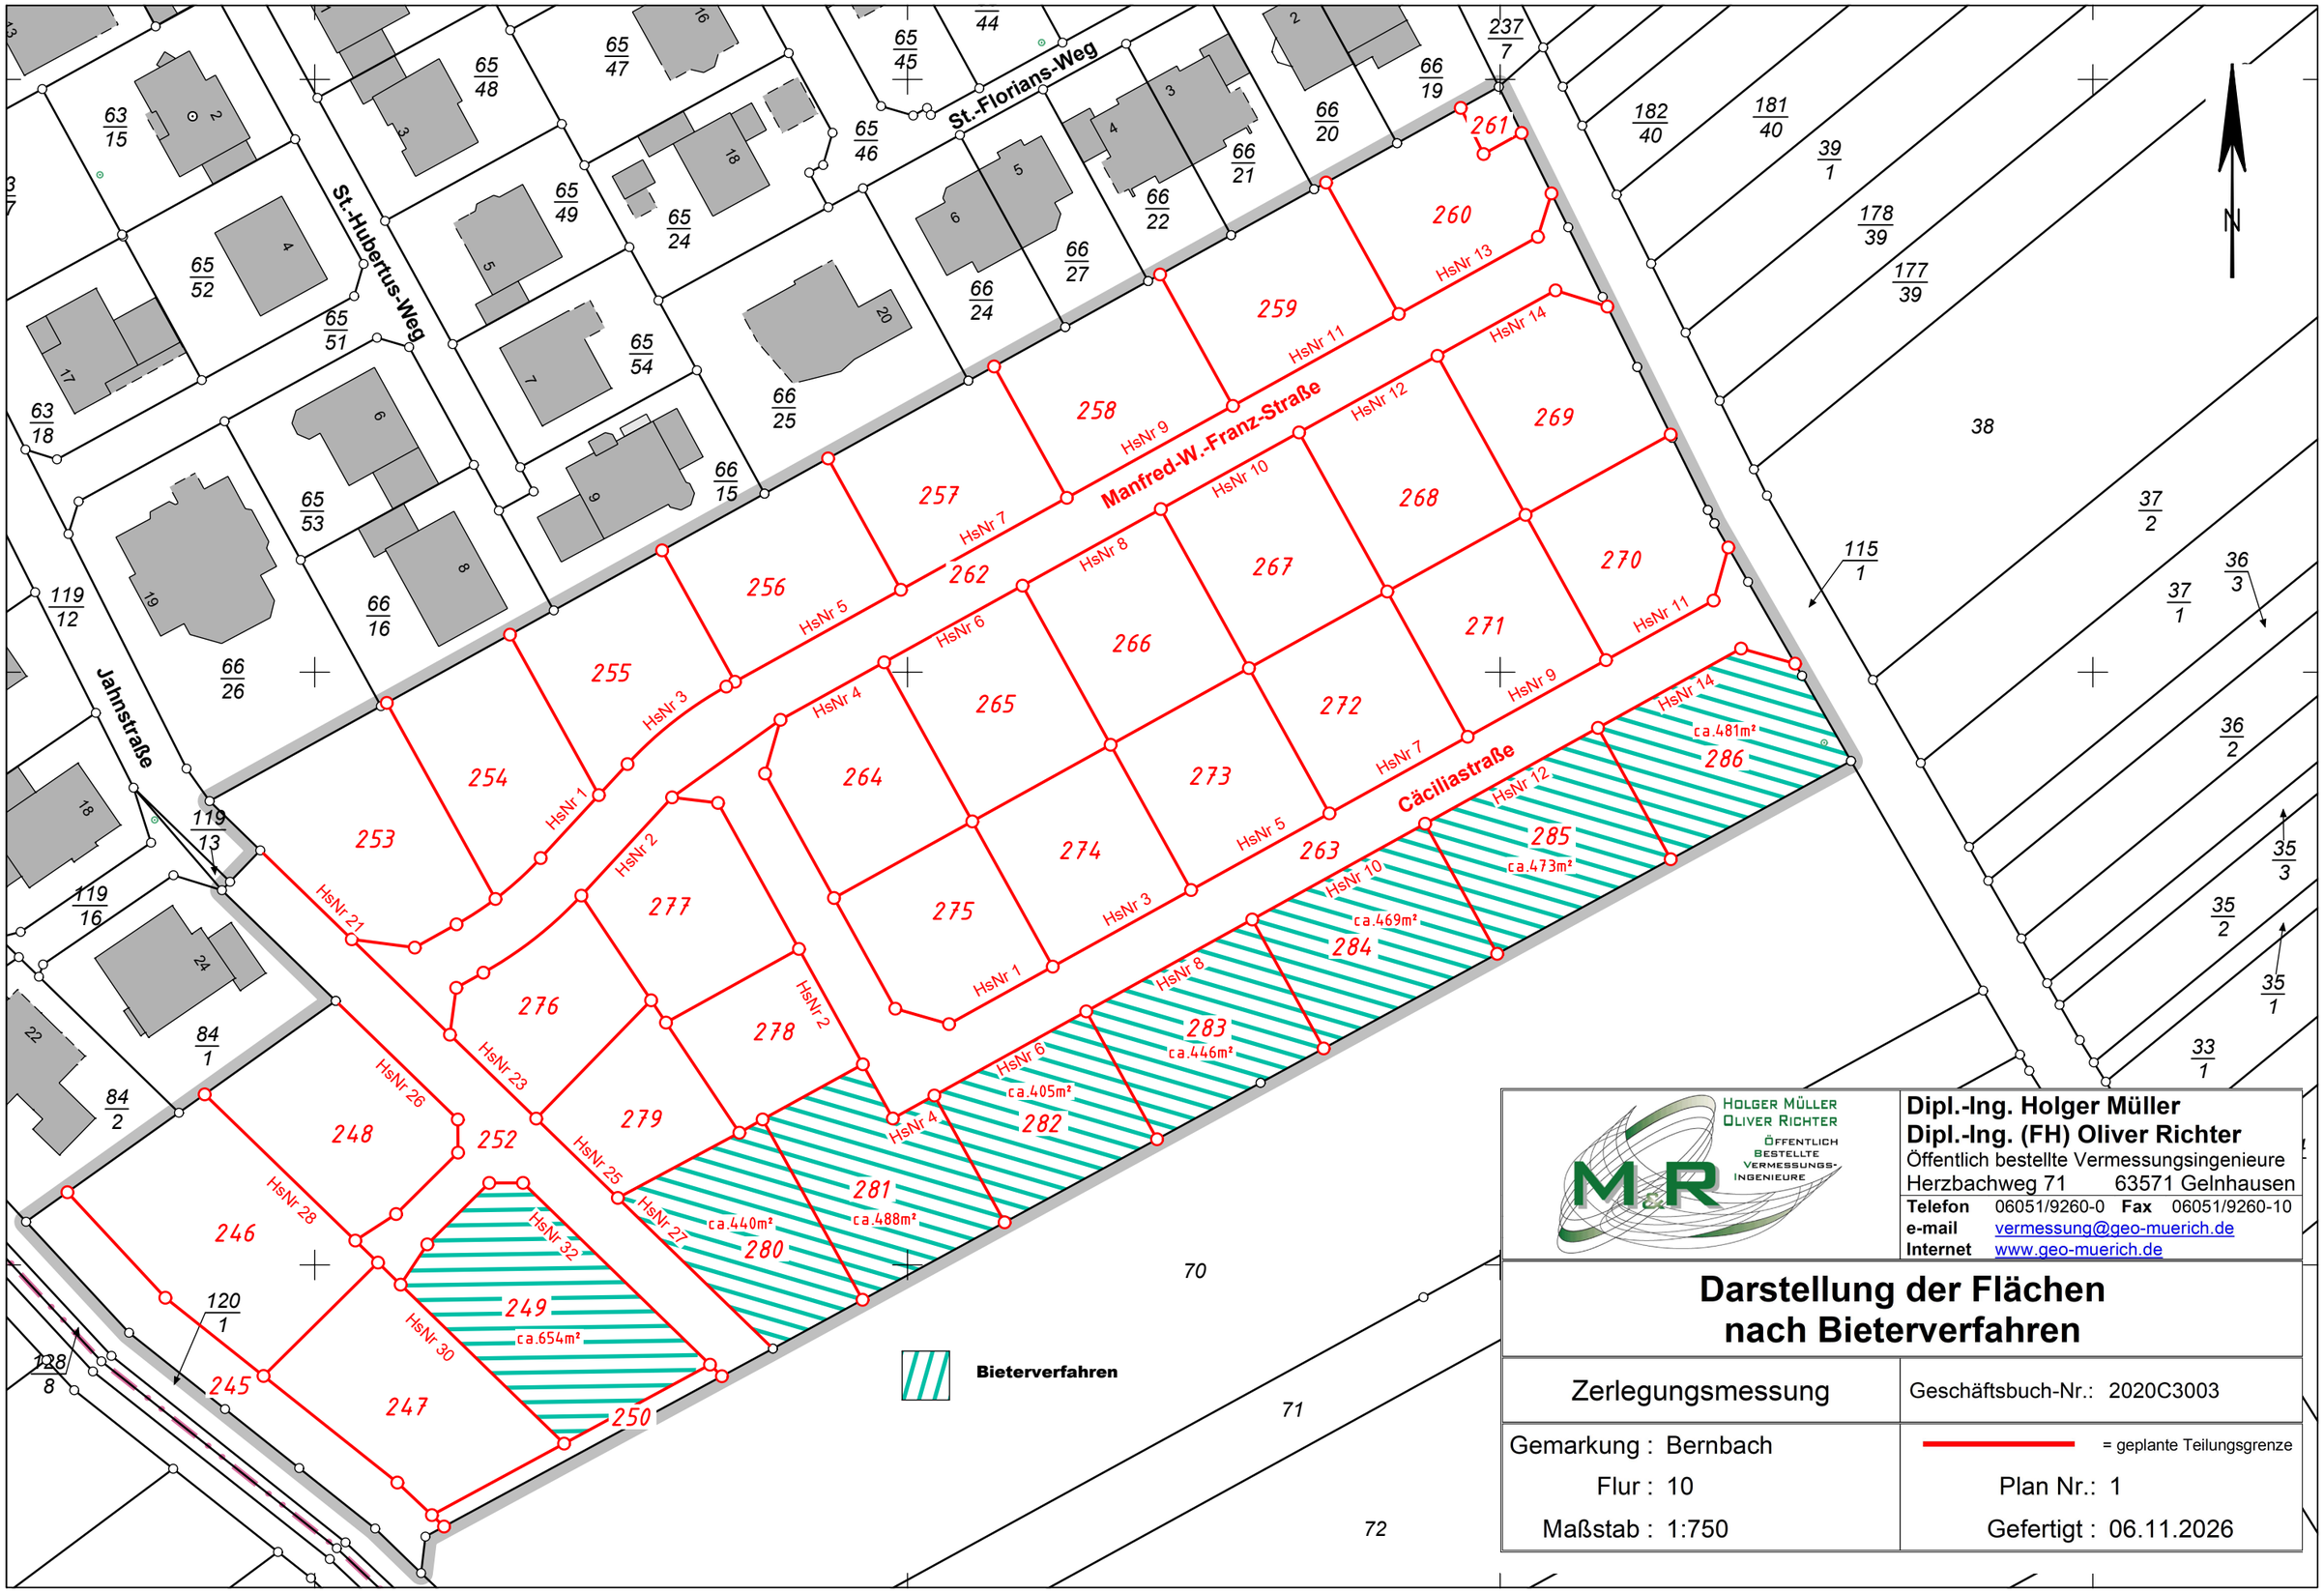

Dipl.-Ing. Holger Müller
Dipl.-Ing. (FH) Oliver Richter
Öffentlich bestellte Vermessungsingenieure
Herzbachweg 71 63571 Gelnhausen
Telefon 06051/9260-0 Fax 06051/9260-10
e-mail vermessung@geo-muerich.de
Internet www.geo-muerich.de

Darstellung der Flächen nach Bieterverfahren

Zerlegungsmessung	Geschäftsbuch-Nr.: 2020C3003
Gemarkung : Bernbach	= geplante Teilungsgrenze
Flur : 10	Plan Nr.: 1
Maßstab : 1:750	Gefertigt : 06.11.2026